



# Résidence Claude Debussy

Réalisation de 6 logements  
ZAC Le Parc - 14540 Soliers

## Plan de masse

T4

Maison 1

Surface de la parcelle :  
267 m<sup>2</sup>



Caen 02/11/2020 - version 8

La disposition des équipements est donnée à titre indicatif. La société se réserve la possibilité d'apporter les modifications dues à des impératifs administratifs ou techniques.

SCCV SOLIERS  
zak&p





# Résidence Claude Debussy

Réalisation de 6 logements  
ZAC Le Parc - 14540 Soliers

## Rez-de-chaussée & étage

T4

Maison 1

### Surface habitable

R+1

Chambre 04	15,7
Chambre 03	14,6
Chambre 02	13,1
Palier	7,7
S.d.B.	4,5
WC	1,1
<b>Total</b>	<b>56,7 m<sup>2</sup></b>

RdC

Sejour Cuisine	40,0
Chambre 01	11,4
S.d'E.	5,0
Circ.	2,1
placard	0,9
Pl.	0,4
<b>Total</b>	<b>59,8 m<sup>2</sup></b>

**116,5 m<sup>2</sup>**


Garage	18,4
<b>Total</b>	<b>18,4 m<sup>2</sup></b>




Caen 02/11/2020 - version 8

La disposition des équipements est donnée à titre indicatif. La société se réserve la possibilité d'apporter les modifications dues à des impératifs administratifs ou techniques.


SCCV SOLIERS  
**zak&p**

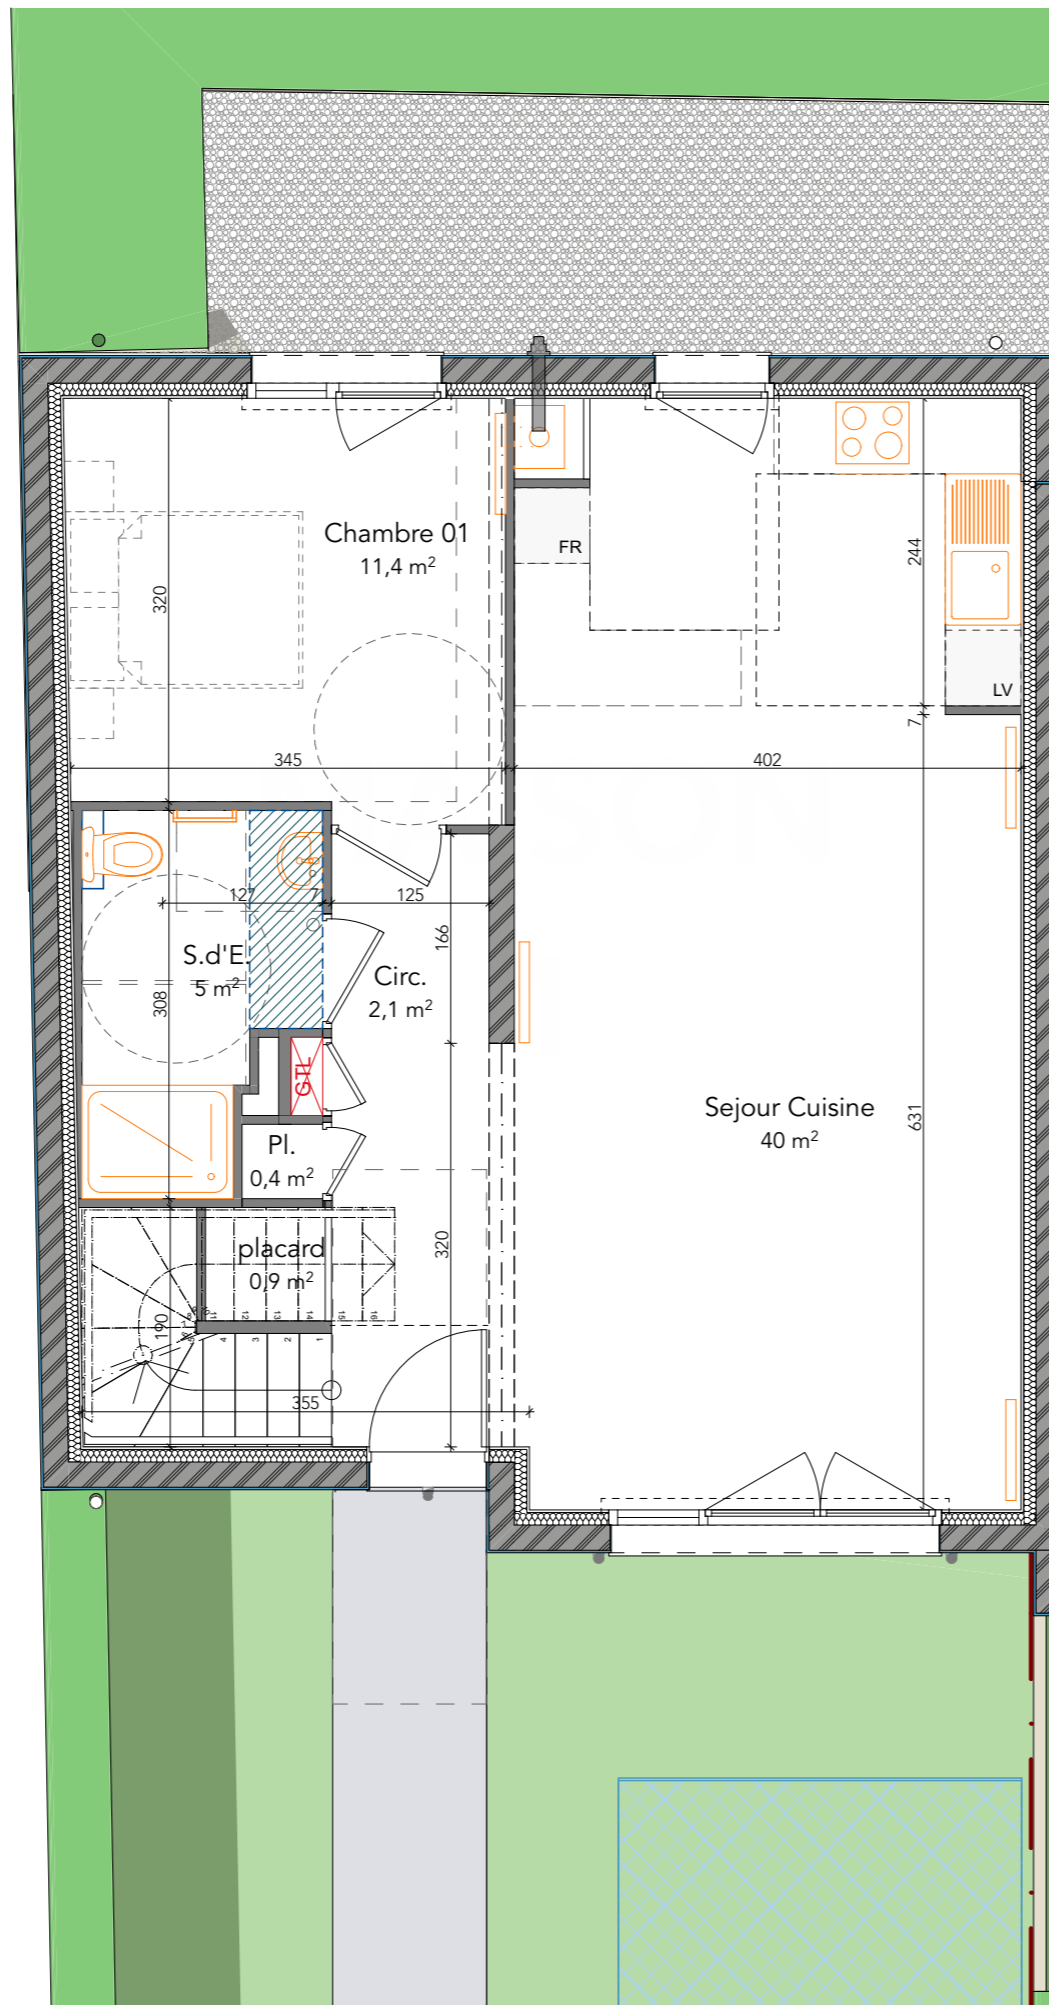

Rez-de-chaussée

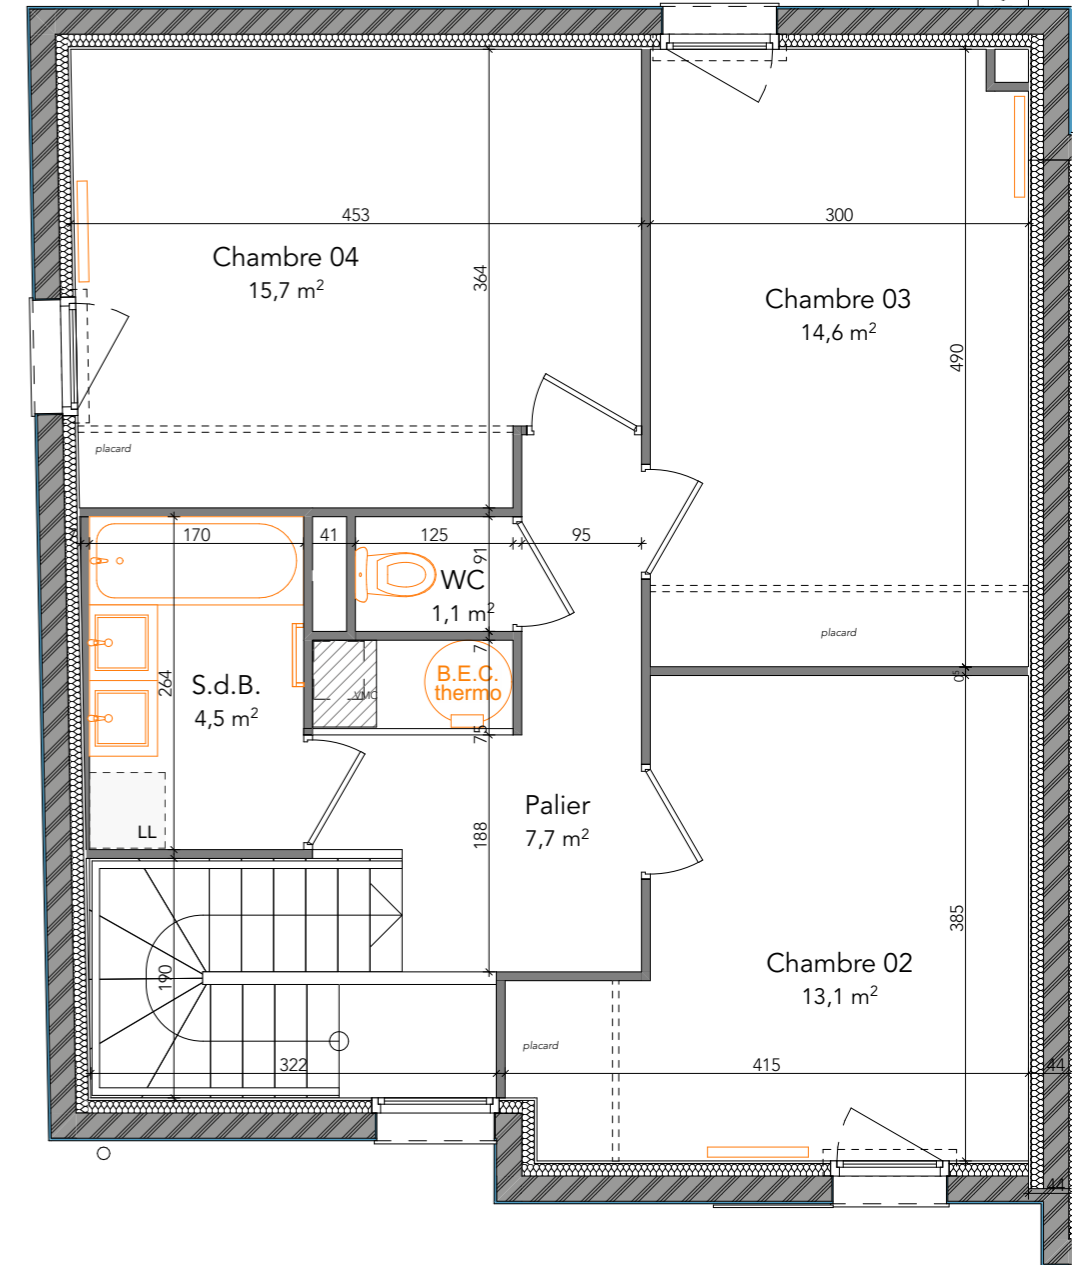

Étage

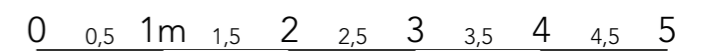



# Résidence Claude Debussy

Réalisation de 6 logements  
ZAC Le Parc - 14540 Soliers

## Façades et garage

T4



Maison 1



Caen 02/11/2020 - version 8


La disposition des équipements est donnée à titre indicatif. La société se réserve la possibilité d'apporter les modifications dues à des impératifs administratifs ou techniques.

SCCV SOLIERS  
zak&p

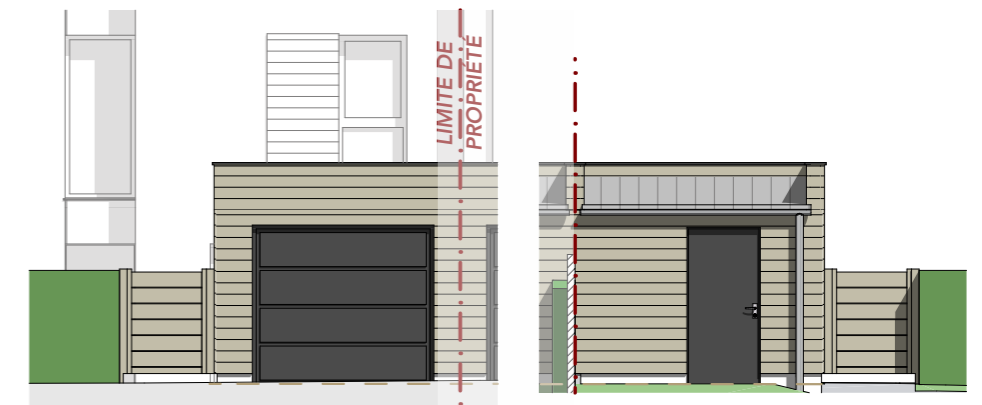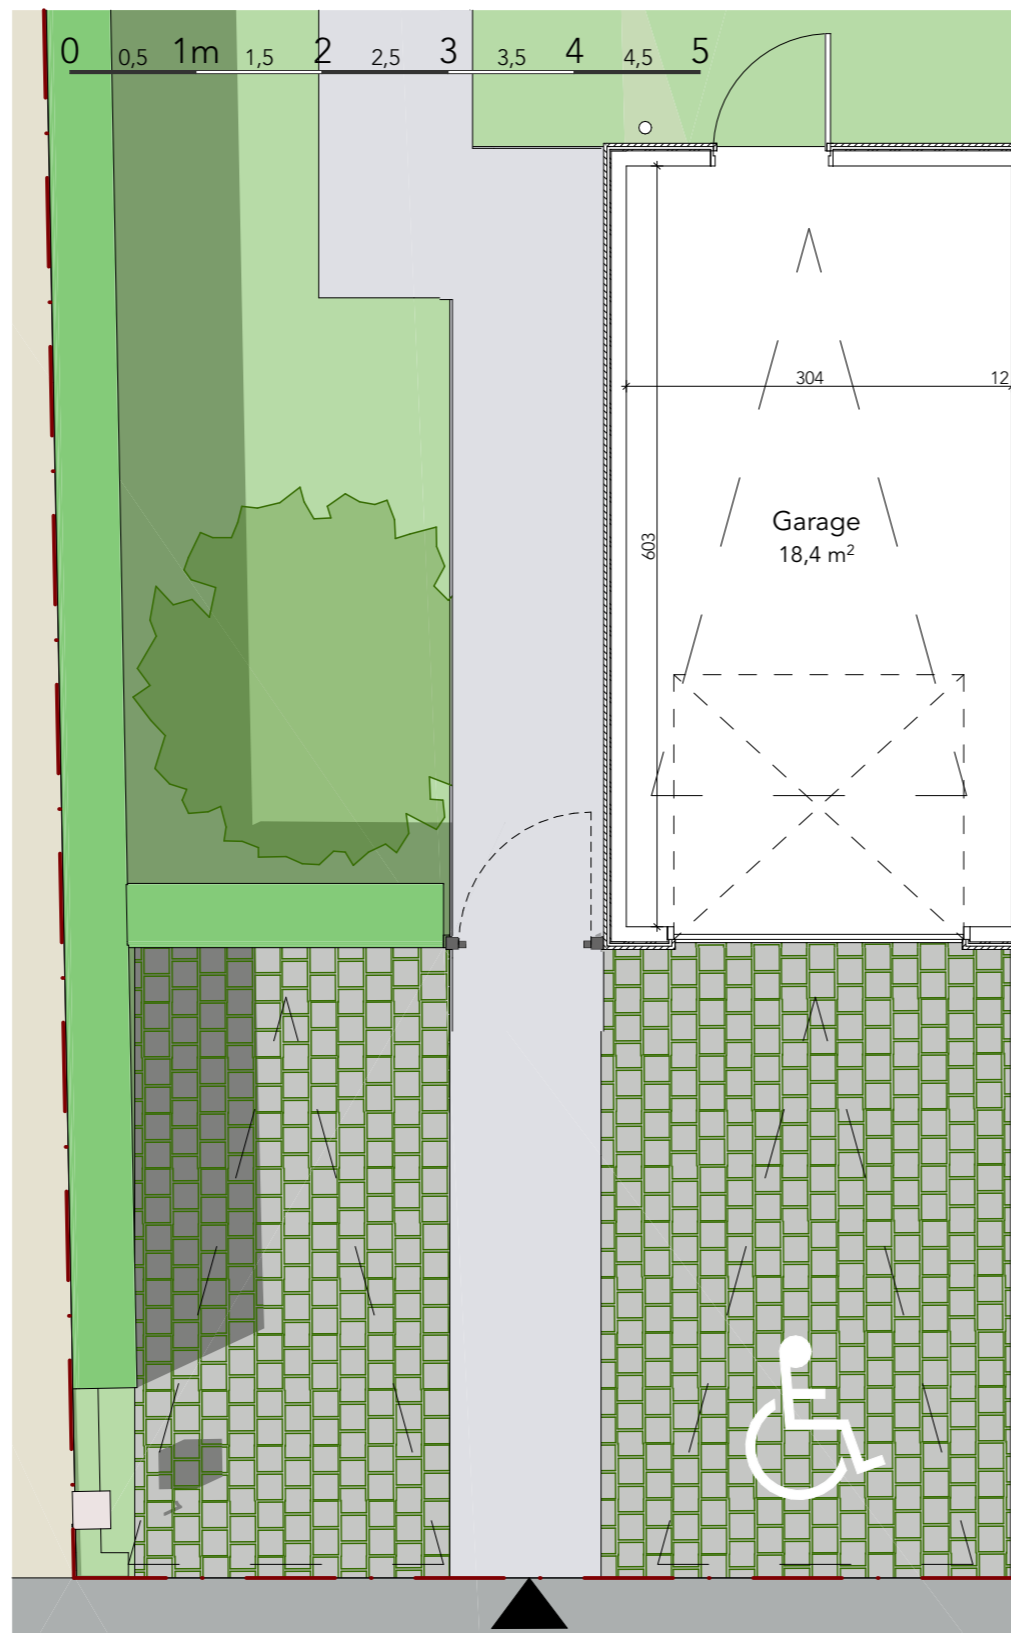


Façade Sud


Façade Nord

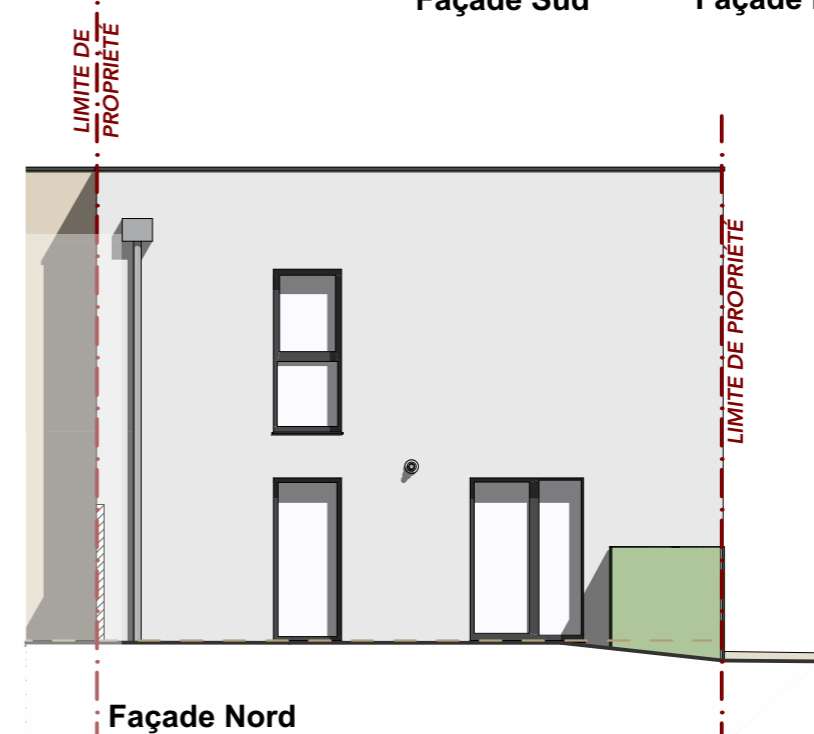

Façade Nord

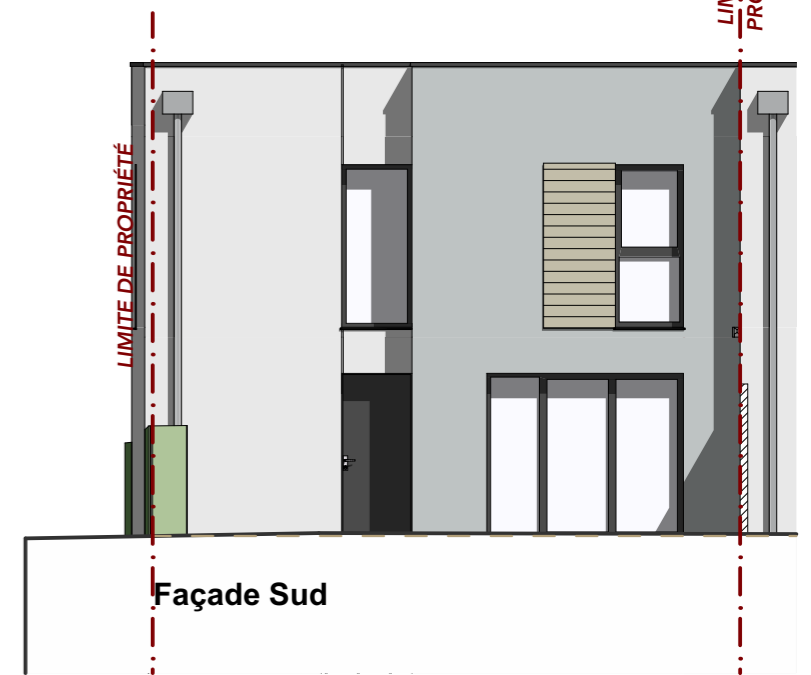

Façade Sud

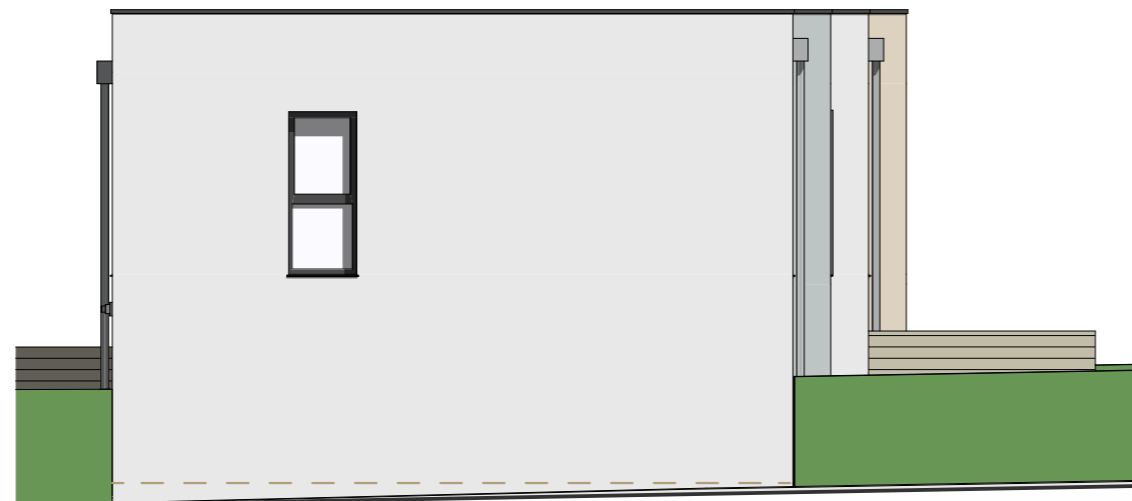

Façade Ouest

0 0,5 1m 1,5 2 2,5 3 3,5 4 4,5 5