

**LEGENDE**


- Application de la limite cadastrale
- Périmètre du lotissement
- Limite de lot
- Terrain destiné à une utilisation privée (Parcelles individuelles)
- Chaussée - Parkings: enrobé noir
- Trottoir: Enrobé
- Marquage sur chaussée: Résine
- Espace vert: Gazon
- Espace vert: Plantations sur bêche
- Espace vert: EVERGREEN
- Espace vert: Arbres à planter
- Espace vert: Massifs arbustifs à planter
- Plantation d'une haie bocagère d'essences locales dans une noue à réaliser par l'aménageur. L'entretien de cette haie est à la charge des acquéreurs.
- Haie existante à préserver au titre de l'article L151-19 du Code de l'urbanisme. L'entretien de cette haie est à la charge des acquéreurs.

4 Numéro de lot

Emplacement indicatif de places de stationnement non closes (réalisation à charge acquéreur)

699 m2 Surface de lot

6.71 Cotation des parcelles (provisoire avant bornage définitif)

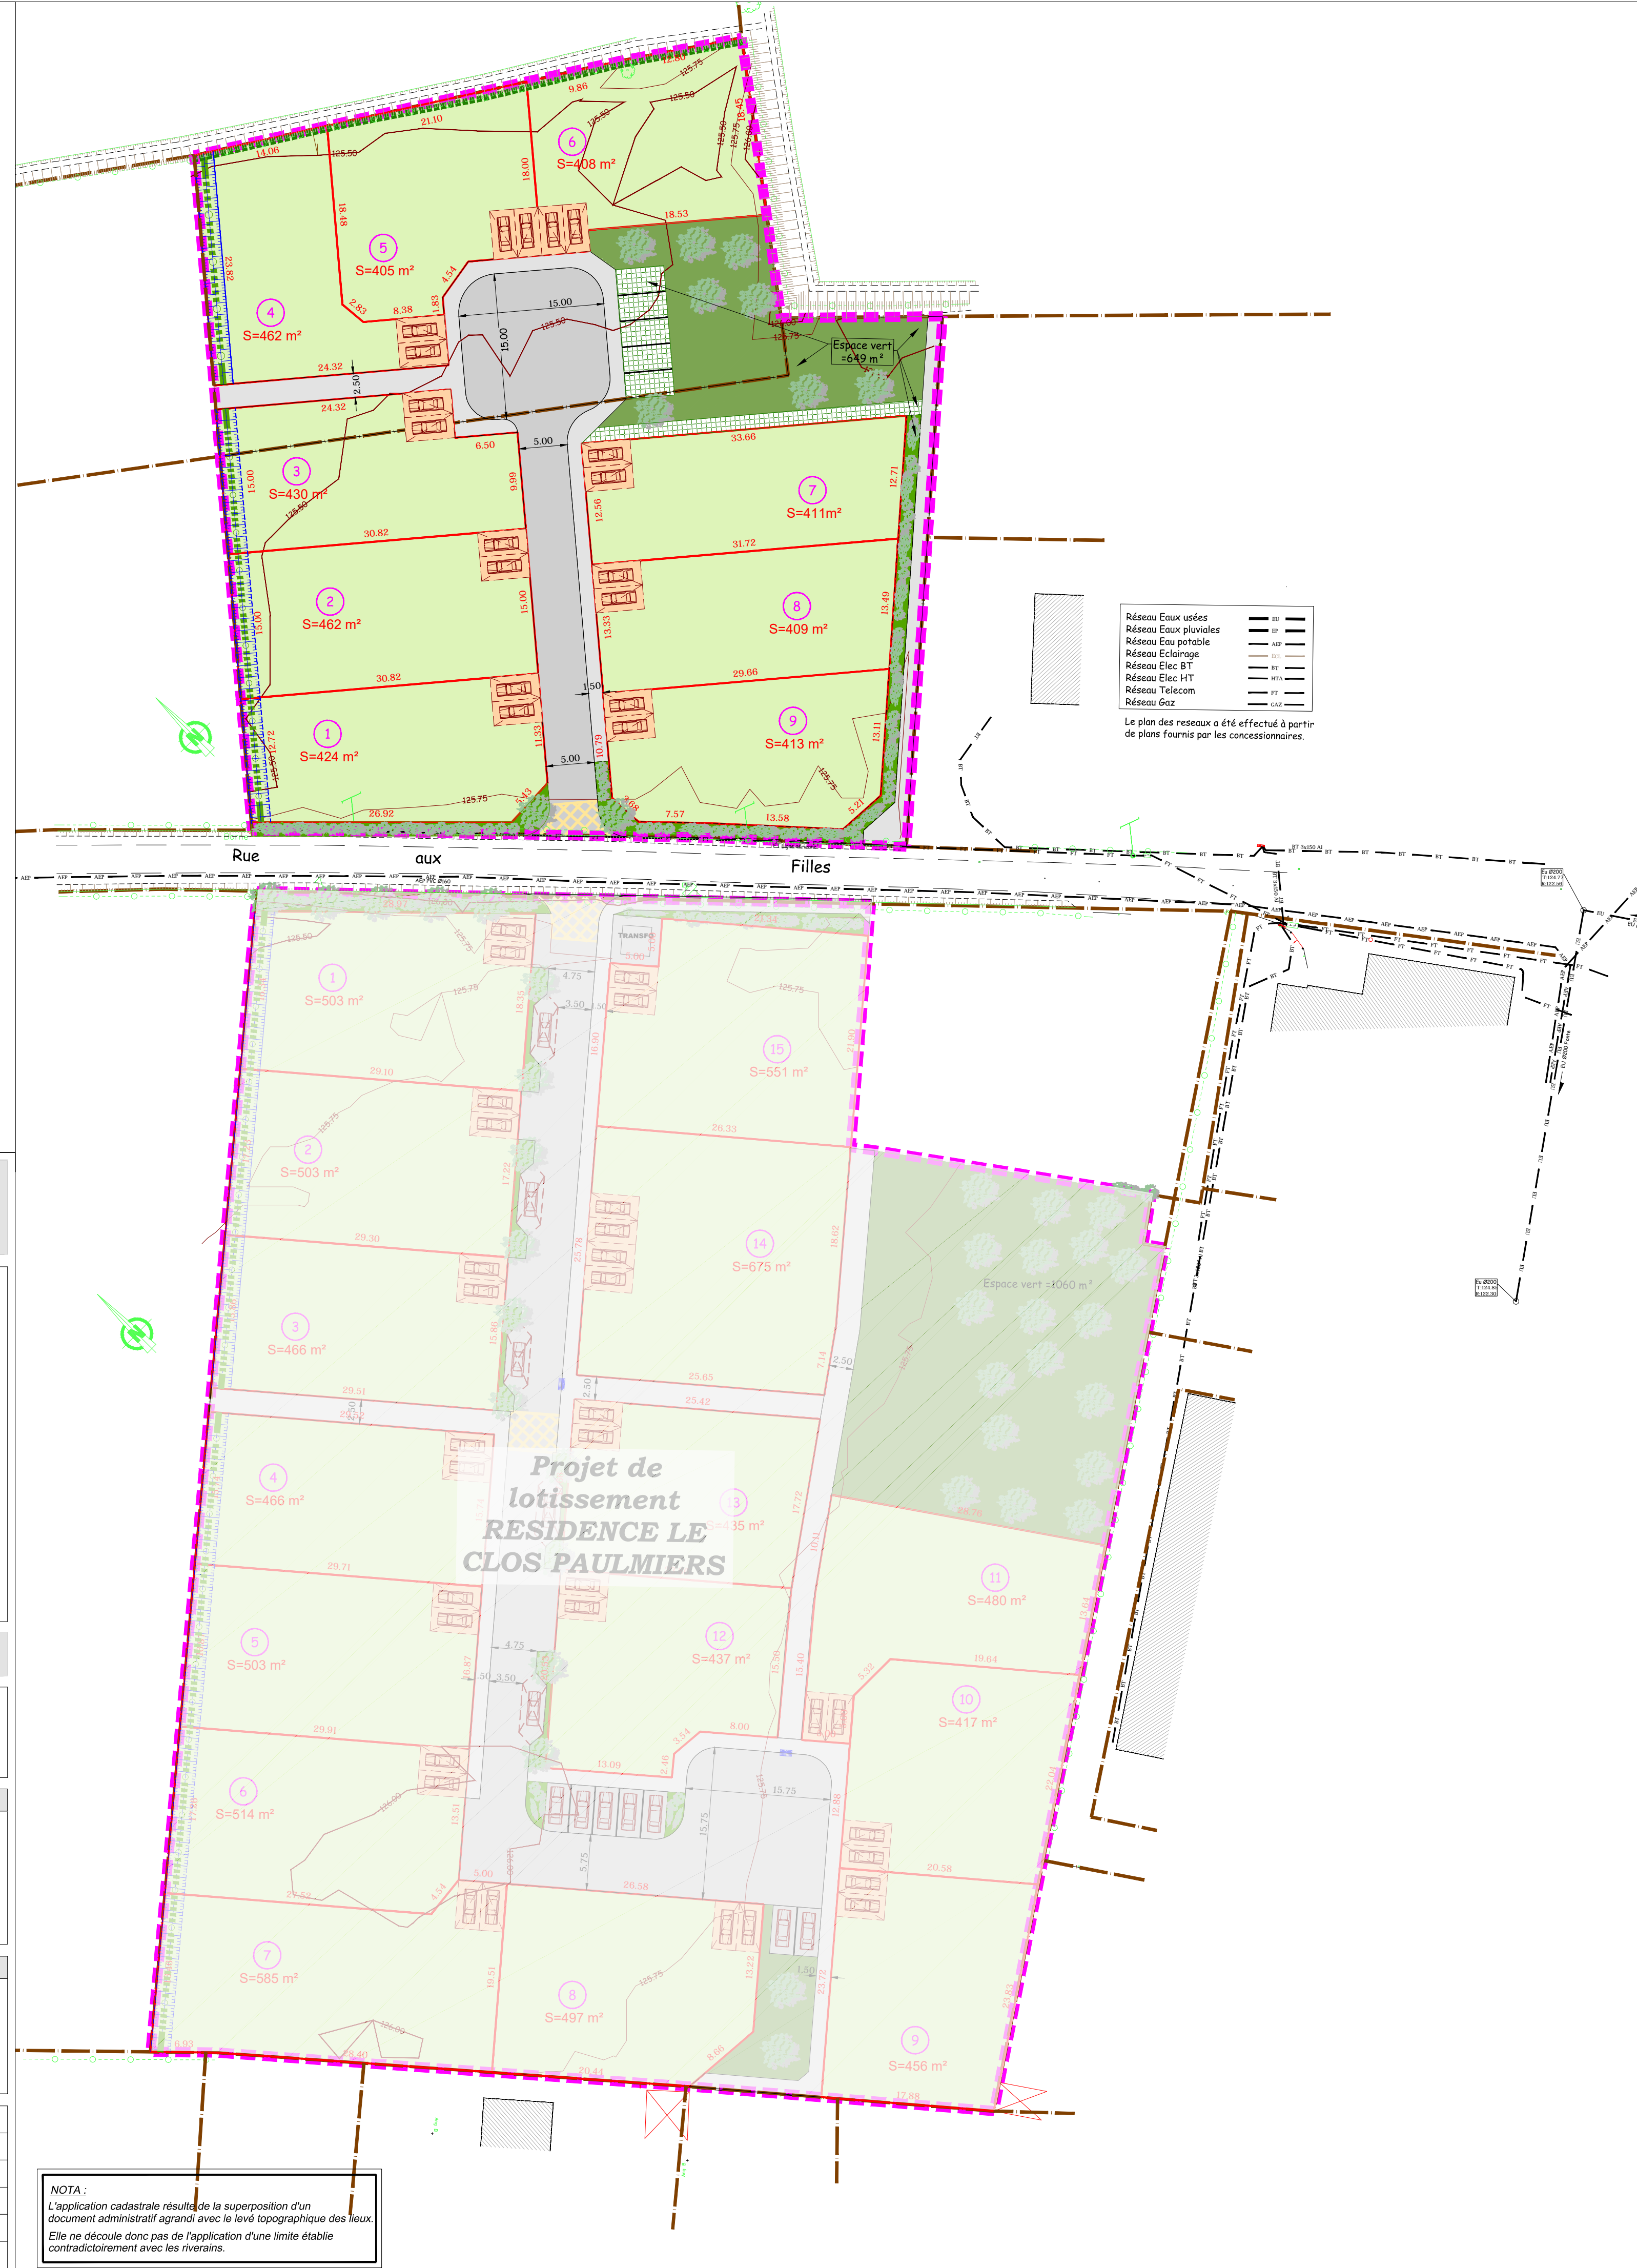

Les surfaces des lots ne deviendront définitives qu'après bornage du périmètre contradictoirement avec les riverains.

DEPARTEMENT DU CALVADOS Lotissement  
**HOTTOT LES BAGUES** RESIDENCE "LES JARDINS"  
 Cadastre Section A n°263-265



**Demande de permis d'aménager**

N° Dossier : 19 1382 **Plan de composition** PA4  
 Système planimétrique : Lambert I Echelle : 1/400  
 Système altimétrique : IGN 69

**Maitre d'Ouvrage**  
**SARL TERRE & CAP**  
 4 Impasse du Hamel - 14740 - ROTIS

**Bureau d'études VRD / Géomètre-Expert**  
**Cabinet Patrick LALLOUET & associés**  
 Géomètres-Experts  
 542 Avenue des Dîques - Parc Normandica  
 14123 EURE-COUR-CÈVE  
 Tel: 02 31 820 820 - Fax: 02 31 820 821  
 26 place du Champ de Mars  
 92000 SAINT-DENIS  
 Tel: 02 33 57 00 02 - Fax: 02 33 55 40 21  
 patrick.lalouet@lalouet-geometre-expert.fr

**Architecte Urbaniste**  
**Gazel Architecture**  
 11 Rue du Général Duporge 14000 Coen

Ind.	Observations	Aut. / Date
01	Création APD	SB - le 13/08/2020
02	Modification APD suite réunion du 21/10/2020 (Règles d'implantation des constructions)	SB - le 22/10/2020
03	Modification APD suite réunion du 27/11/2020 en Mairie	SB - le 07/01/2021
04	Permis d'aménager	SB - le 12/02/2021